



PLANTA



SECCION LONGITUDINAL A-A'

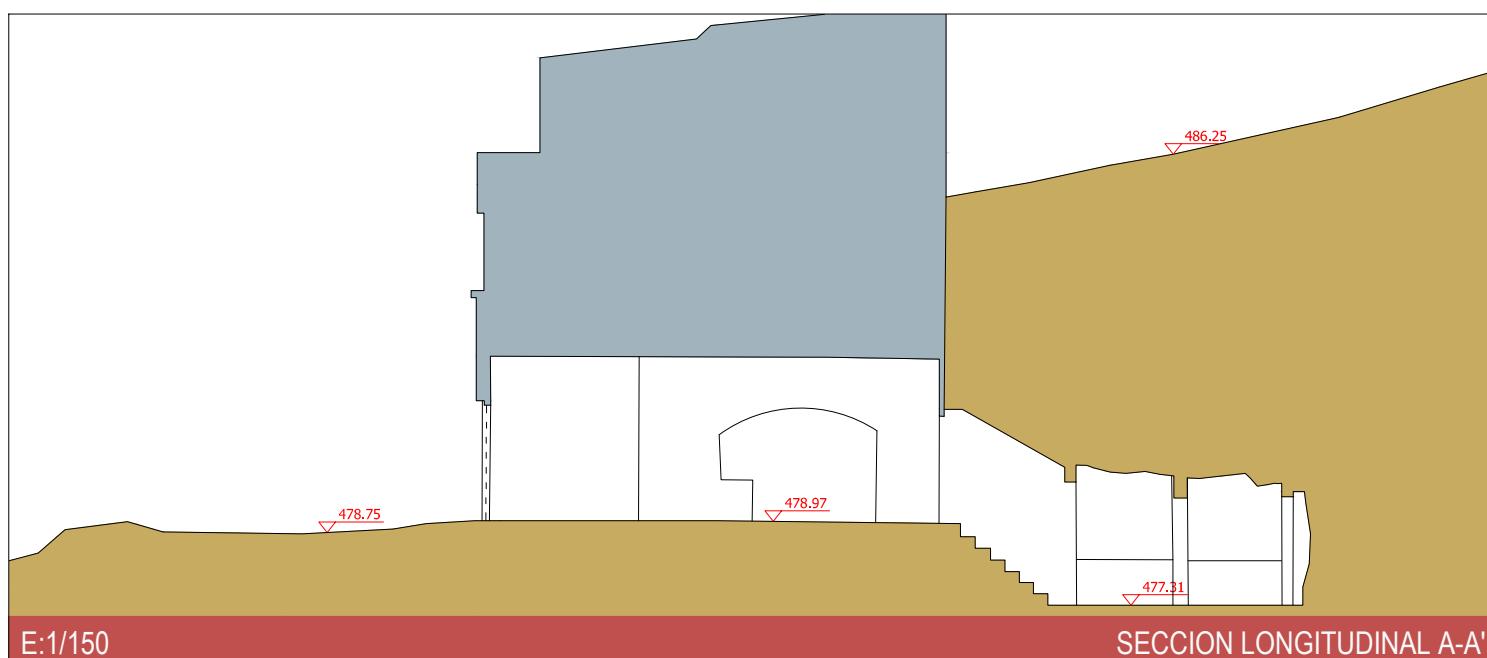

SECCION TRANSVERSAL B-B'

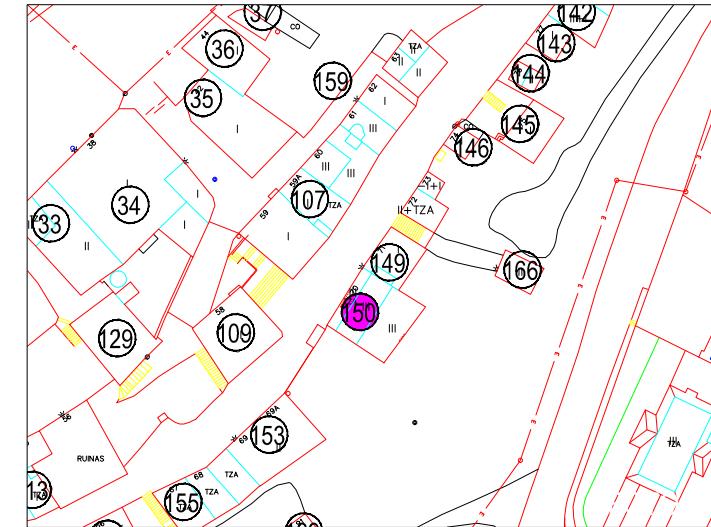

CARTOGRAFIA DEL BARRIO BODEGAS. VILLAMEDIANA DE IREGUA.
PLANTA Y SECCIONES DE CALADO. Diciembre 2014



FOTO 1



FOTO 2



FOTO 3

CUERPO EXTERIOR - BOCA DE ACCESO		CALADO N° 150
SUPERFICIE CONSTRUIDA m ²	14.86	NUMERO DE RECUEVAS 0

USOS	Bodega	Merendero	X	Vivienda	X	Otros		En desuso
------	--------	-----------	---	----------	---	-------	--	-----------

TIPOLOGIA EDIFICACION EXTERIOR

ALTURA	MATERIALES
Planta Baja	CUBIERTA
Planta Baja + 1	Teja Cerámica
Planta Baja + 2	Uralita
Planta Baja + 3	Chapa/Panel Sandwich
ESTADO DE CONSERVACION	Hormigón
CUBIERTA	FACHADAS
Buen estado de conservación	Ladrillo
Regular estado de conservación sin goteras	Piedra
Mal estado de conservación con goteras	Revoco
FACHADAS	Otros
Buen estado de conservación	MATERIALES
Regular estado de conservación sin fisuras	CUBIERTA
Regular estado de conservación con fisuras	Teja Cerámica
Mal estado de conservación con fisuras	Uralita
CARPINTERIAS	Chapa/Panel Sandwich
Buen estado de conservación	Hormigón
Regular estado de conservación sin roturas	FACHADAS
Regular estado de conservación con roturas	Ladrillo
Mal estado de conservación con roturas	Piedra
CARPINTERIAS	Revoco
Buen estado de conservación	Otros
Regular estado de conservación sin roturas	MADERA
Regular estado de conservación con roturas	Aluminio
Mal estado de conservación con roturas	Cerrajería
PASILLO COMUN / ESTADO DE CONSERVACION	Otros
Bueno	ENTONADO CON EL ENTORNO
Con humedades y desprendimientos	COLORIDO QUE DESTACA

TIPOLOGIA EDIFICACION INTERIOR

PUERTA DE ACCESO PRINCIPAL	PASILLO COMUN / ESTADO DE CONSERVACION
Sin aperturas	Bueno
Con aperturas <50%	Con humedades y desprendimientos
Con aperturas >50%	Con desprendimientos
VENTILACIONES EN PASILLO Y ESTADO DE CONSERVACION	REFUERZOS EXISTENTES
Bueno	Si
Con humedades y desprendimientos	No
Con desprendimientos	

FICHA CALADO N°: **150**



E:1/1000

PLANTA+ORTOFOTO