



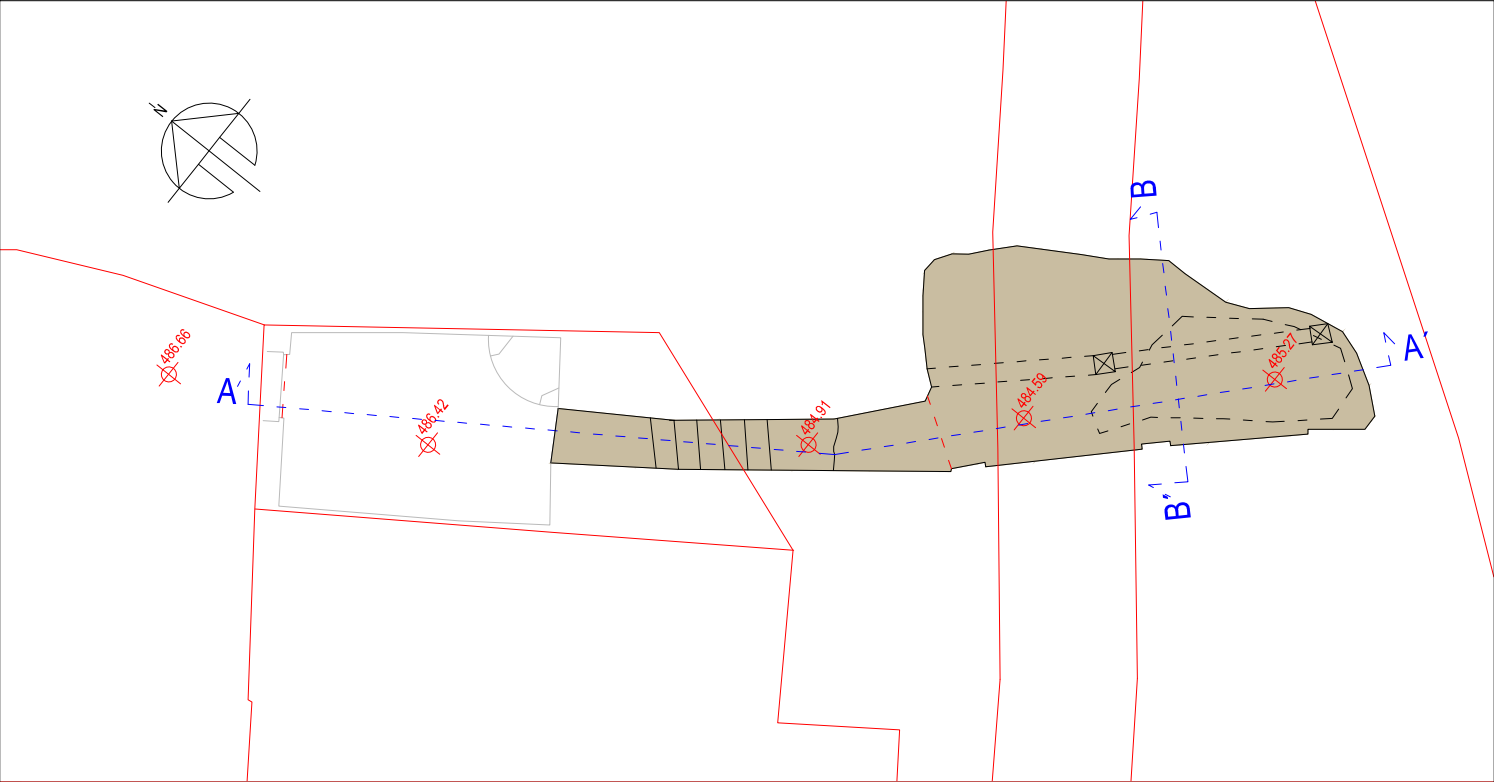


E:1/100

PLANTA

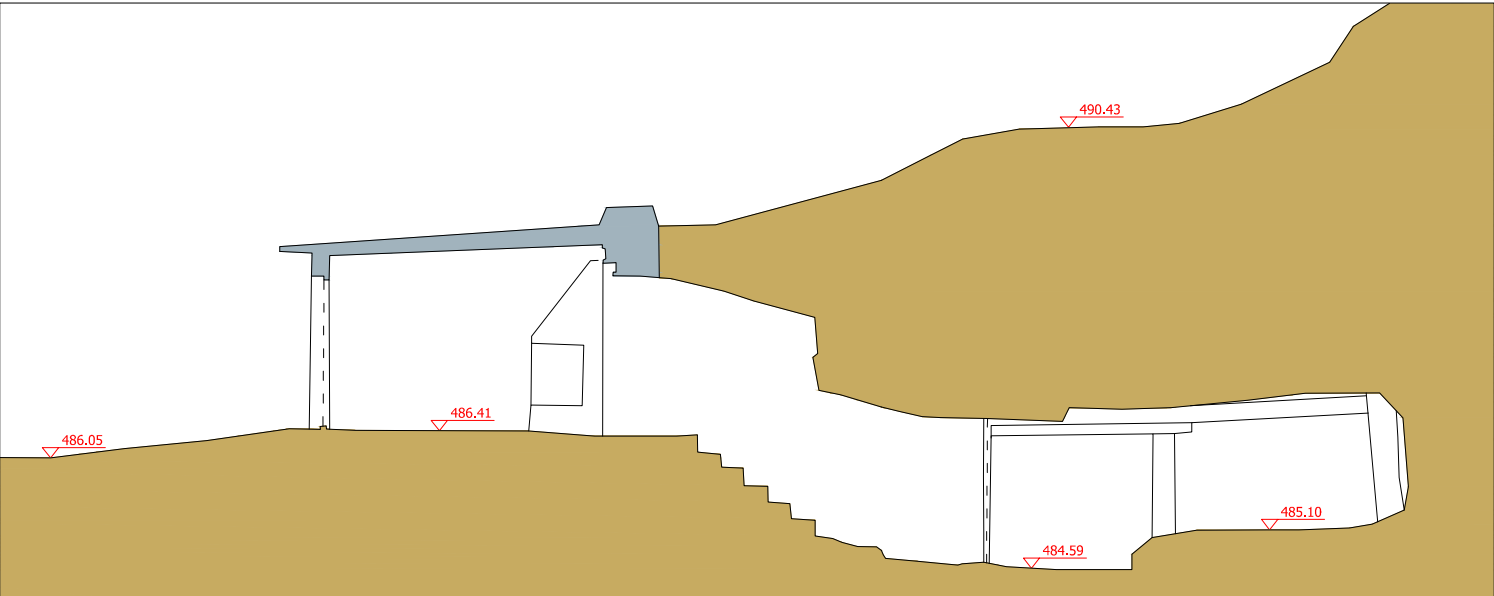


E:1/100

SECCION LONGITUDINAL A-A'

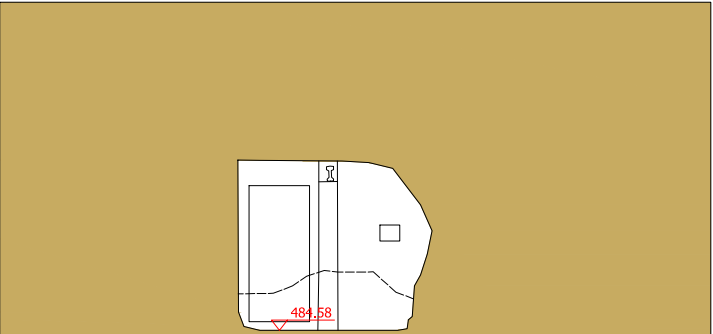

E:1/100

SECCION TRANSVERSAL B-B'

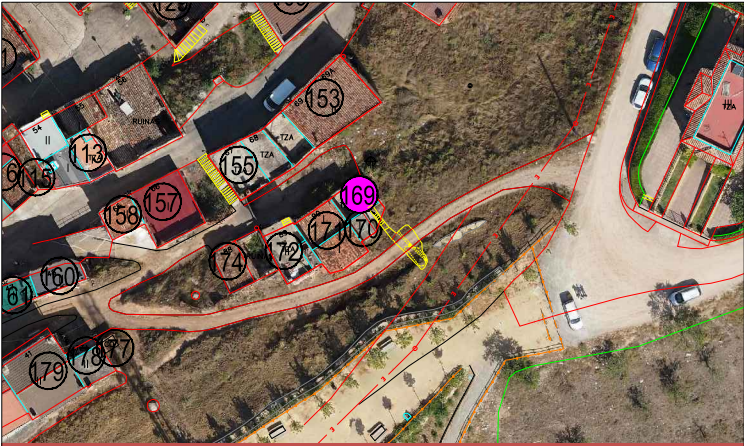

E:1/1000

PLANTA+ORTOFOTO

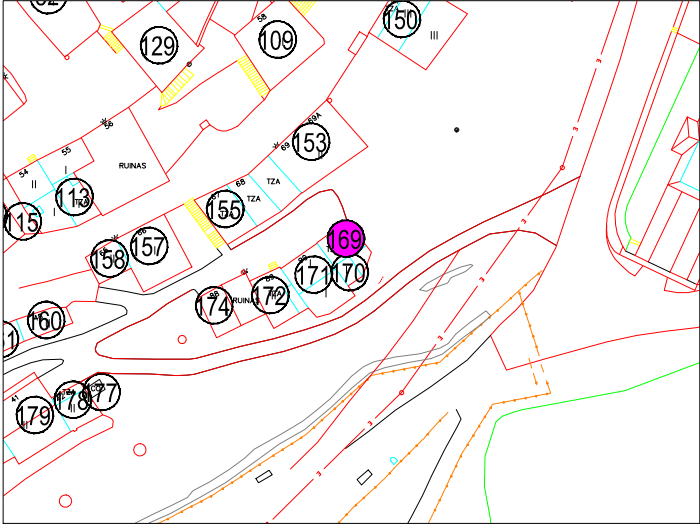


FOTO 2



FOTO 1



FOTO 3

CUERPO EXTERIOR - BOCA DE ACCESO		CALADO N°	169
SUPERFICIE CONSTRUIDA m2	16,65	NUMERO DE RECUEVAS	0

USOS									
Bodega		Merendero		Vivienda		Otros		En desuso	X

TIPOLOGIA EDIFICACION EXTERIOR

ALTURA		MATERIALES	
Planta Baja	X	CUBIERTA	
Planta Baja + 1		Teja Cerámica	
Planta Baja + 2		Uralita	
Planta Baja + 3		Chapa/Panel Sandwich	
ESTADO DE CONSERVACION		Hormigón	X
CUBIERTA		FACHADAS	
Buen estado de conservación		Ladrillo	
Regular estado de conservación sin goteras	X	Piedra	
Mal estado de conservación con goteras		Revoco	X
FACHADAS		Otros	
Buen estado de conservación	X	CARPINTERIAS	
Regular estado de conservación sin fisuras		Madera	
Regular estado de conservación con fisuras		Aluminio	
Mal estado de conservación con fisuras		Cerrajería	X
CARPINTERIAS		Otros	
Buen estado de conservación	X	COLOR	
Regular estado de conservación sin roturas		Entonado con el entorno	X
Regular estado de conservación con roturas		Colorido que destaca	
Mal estado de conservación con roturas			

TIPOLOGIA EDIFICACION INTERIOR

PUERTA DE ACCESO PRINCIPAL		PASILLO COMUN / ESTADO DE CONSERVACION	
Sin aperturas		Bueno	X
Con aperturas < 50 %		Con humedades y desprendimientos	
Con aperturas > 50 %	X	Con desprendimientos	
VENTILACIONES EN PASILLO Y ESTADO DE CONSERVACION		REFUERZOS EXISTENTES	
Bueno	X	Si	X
Con humedades y desprendimientos		No	
Con desprendimientos			