
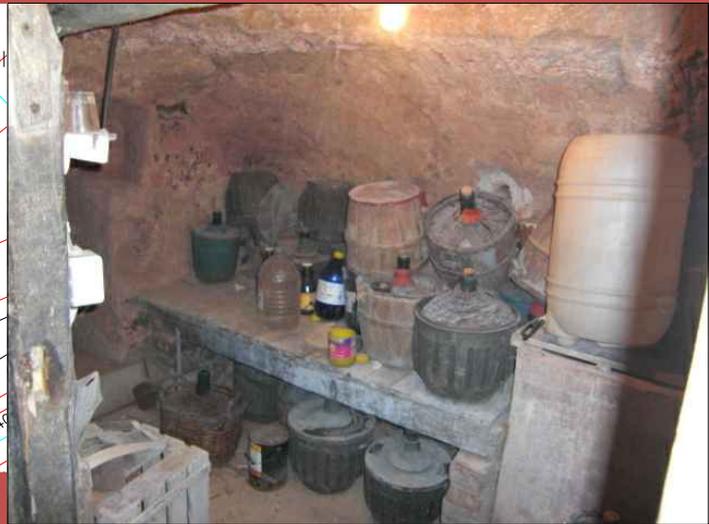


E:1/50

PLANTA

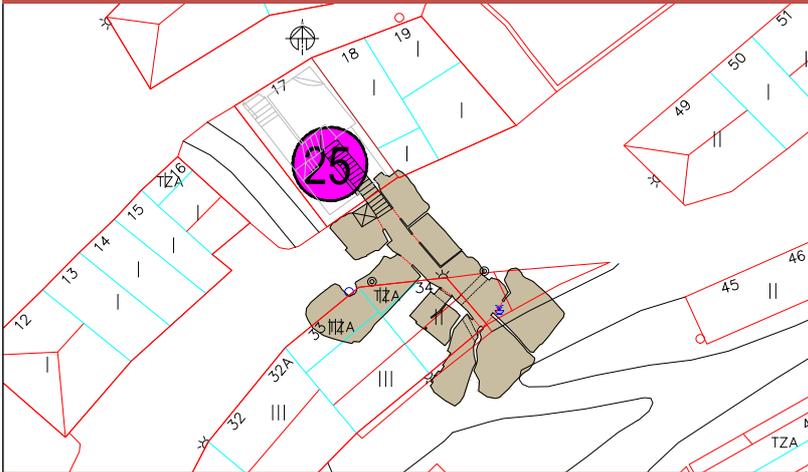

E:1/500

PLANTA CALADO

CUERPO EXTERIOR - BOCA DE ACCESO  
SUPERFICIE CONSTRUIDA m<sup>2</sup>

6,81
------


CALADO N°	25
RECUEVA N°	1

USOS							
Bodega	<input type="checkbox"/>	Merendero	<input type="checkbox"/>	Otros	<input checked="" type="checkbox"/>	En desuso	<input type="checkbox"/>

**TIPOLOGIA EDIFICACION INTERIOR**


PUERTA DE ACCESO PRINCIPAL	
Sin aperturas	<input type="checkbox"/>
Con aperturas <50%	<input type="checkbox"/>
Con aperturas >50%	<input checked="" type="checkbox"/>
VENTILACIONES EN RECUEVA Y ESTADO DE CONSERVACION	
Bueno	<input checked="" type="checkbox"/>
Con humedades y desprendimientos	<input type="checkbox"/>
Con desprendimientos	<input type="checkbox"/>
RECOGIDAS DE AGUAS DE ESCORRENTIA	
Si	<input type="checkbox"/>
No	<input checked="" type="checkbox"/>

ESTADO DE CONSERVACION	
Bueno	<input checked="" type="checkbox"/>
Con humedades y desprendimientos	<input type="checkbox"/>
Con desprendimientos	<input type="checkbox"/>
REFUERZOS EXISTENTES	
Si	<input type="checkbox"/>
No	<input checked="" type="checkbox"/>
DEPOSITO	
Si	<input type="checkbox"/>
No	<input checked="" type="checkbox"/>

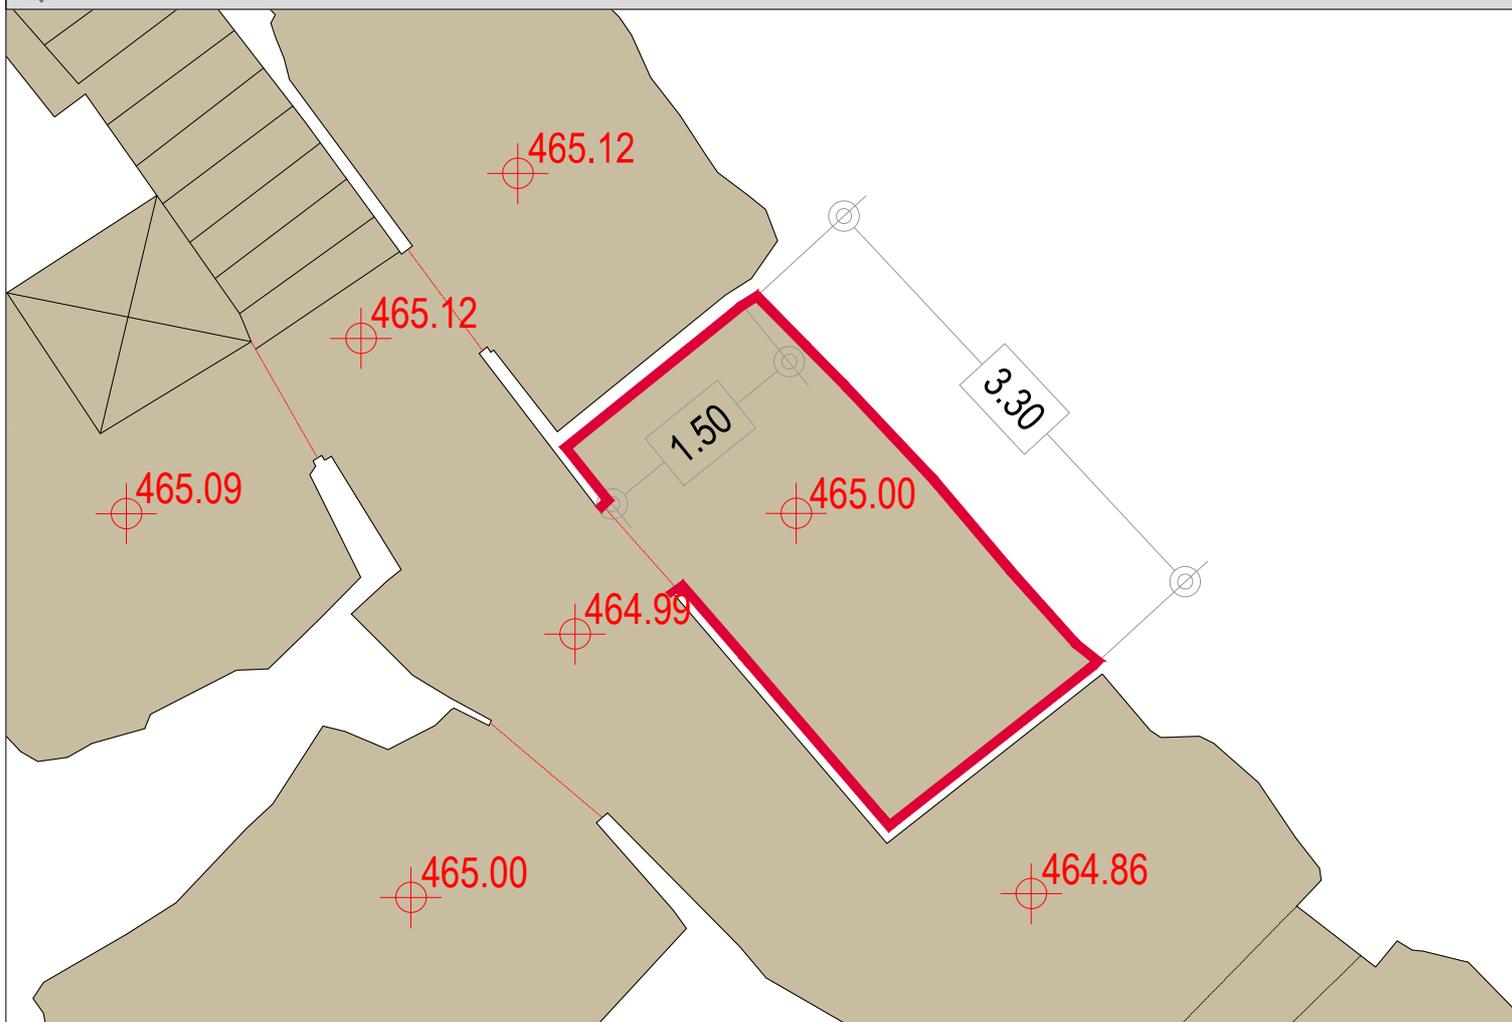

E:1/50

PLANTA

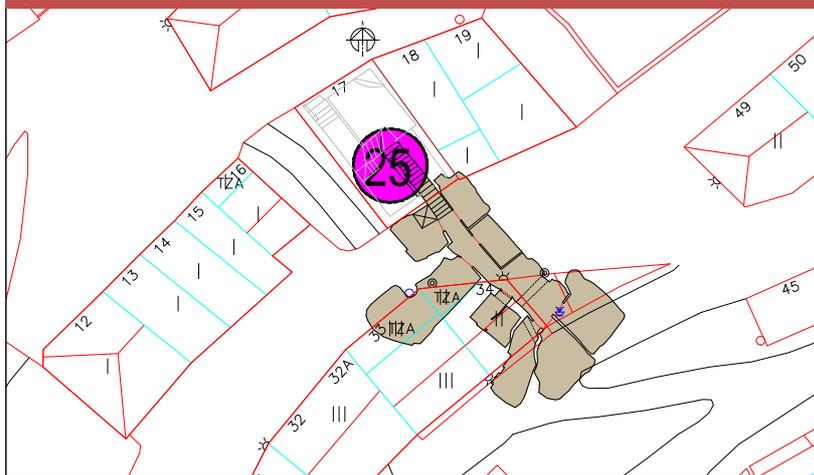

E:1/500

PLANTA CALADO

CUERPO EXTERIOR - BOCA DE ACCESO  
SUPERFICIE CONSTRUIDA m2

5,64
------


CALADO N° **25**  
RECUEVA N° **2**

USOS

Bodega	<input type="checkbox"/>	Merendero	<input type="checkbox"/>	Otros	<input checked="" type="checkbox"/>	En desuso	<input type="checkbox"/>
--------	--------------------------	-----------	--------------------------	-------	-------------------------------------	-----------	--------------------------


**TIPOLOGIA EDIFICACION INTERIOR**

<b>PUERTA DE ACCESO PRINCIPAL</b>		<b>ESTADO DE CONSERVACION</b>	
Sin aperturas	<input type="checkbox"/>	Bueno	<input checked="" type="checkbox"/>
Con aperturas <50%	<input type="checkbox"/>	Con humedades y desprendimientos	<input type="checkbox"/>
Con aperturas >50%	<input checked="" type="checkbox"/>	Con desprendimientos	<input type="checkbox"/>
<b>VENTILACIONES EN RECUEVA Y ESTADO DE CONSERVACION</b>		<b>REFUERZOS EXISTENTES</b>	
Bueno	<input checked="" type="checkbox"/>	Si	<input type="checkbox"/>
Con humedades y desprendimientos	<input type="checkbox"/>	No	<input checked="" type="checkbox"/>
Con desprendimientos	<input type="checkbox"/>	<b>DEPOSITO</b>	
<b>RECOGIDAS DE AGUAS DE ESCORRENTIA</b>		Si	<input type="checkbox"/>
Si	<input type="checkbox"/>	No	<input checked="" type="checkbox"/>
No	<input checked="" type="checkbox"/>		

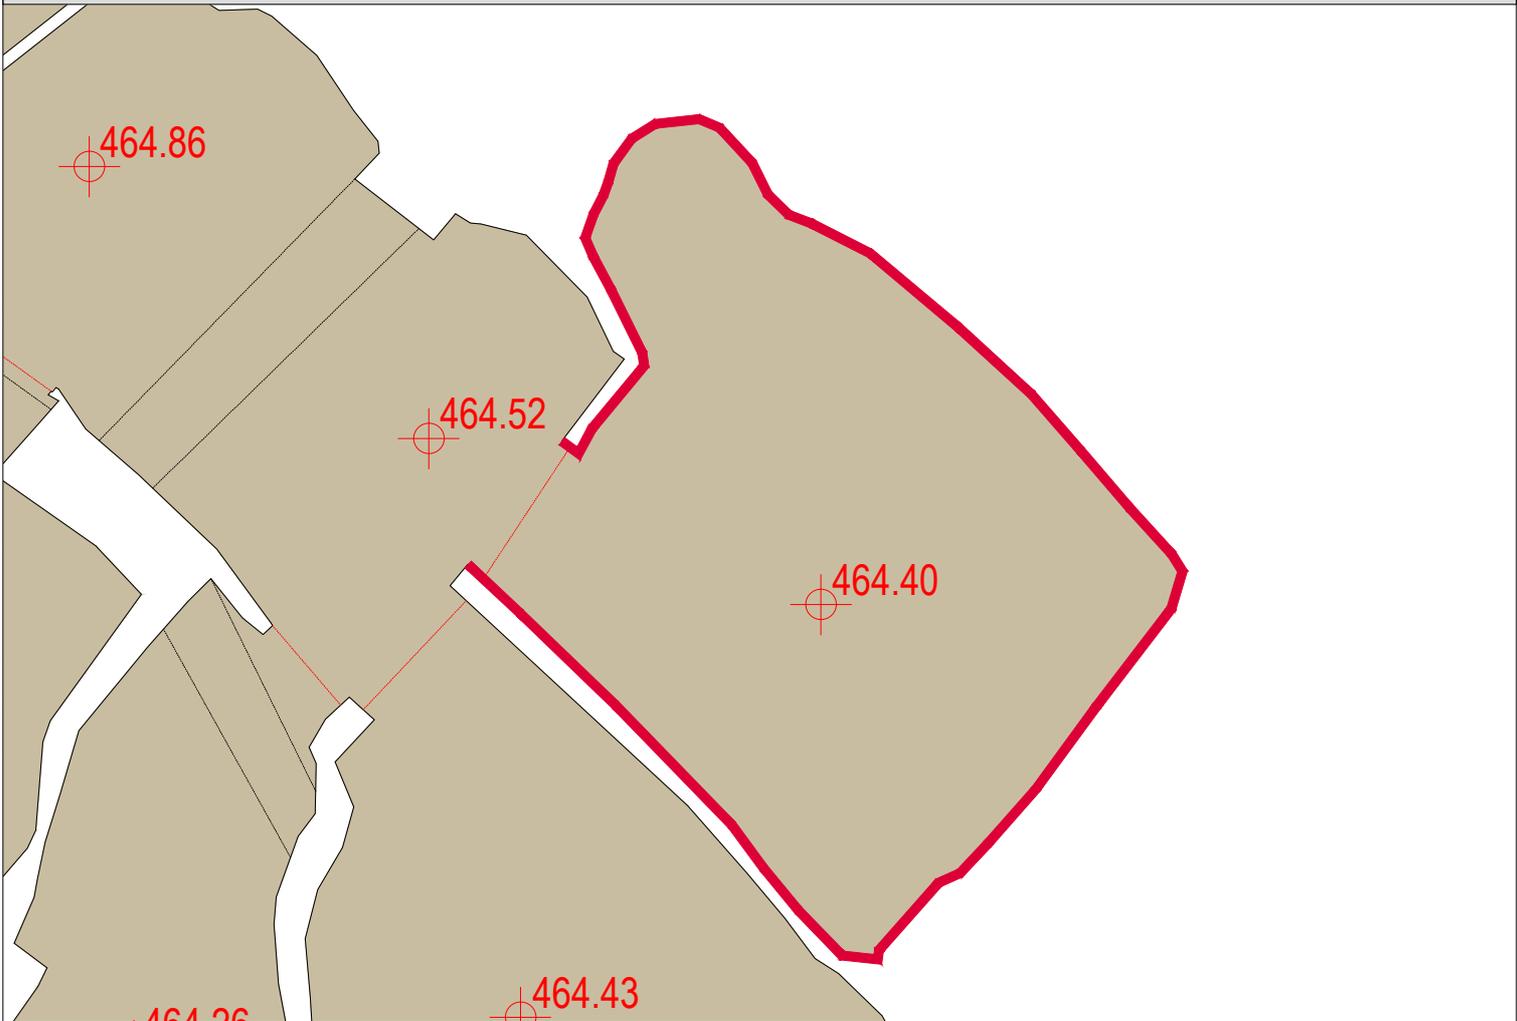

E:1/50

PLANTA

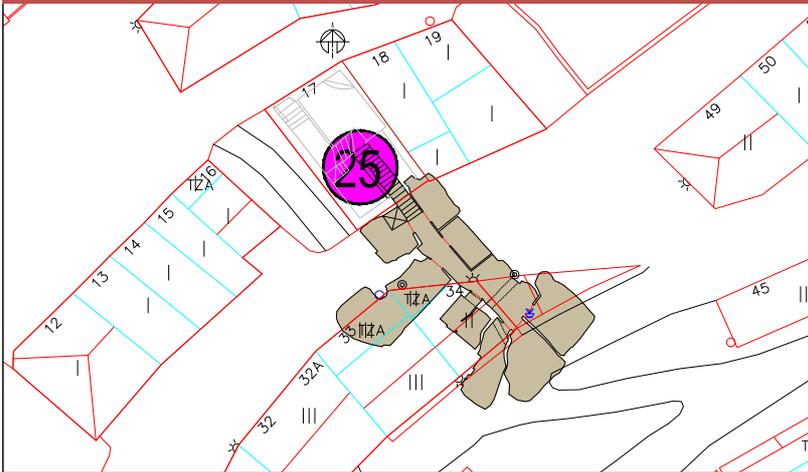

E:1/500

PLANTA CALADO

CUERPO EXTERIOR - BOCA DE ACCESO  
SUPERFICIE CONSTRUIDA m<sup>2</sup>

13,76
-------


CALADO N°	25
RECUEVA N°	3

USOS

Bodega	<input type="checkbox"/>	Merendero	<input checked="" type="checkbox"/>	Otros	<input type="checkbox"/>	En desuso	<input type="checkbox"/>
--------	--------------------------	-----------	-------------------------------------	-------	--------------------------	-----------	--------------------------


**TIPOLOGIA EDIFICACION INTERIOR**

<b>PUERTA DE ACCESO PRINCIPAL</b>		<b>ESTADO DE CONSERVACION</b>	
Sin aperturas	<input type="checkbox"/>	Bueno	<input checked="" type="checkbox"/>
Con aperturas <50%	<input type="checkbox"/>	Con humedades y desprendimientos	<input type="checkbox"/>
Con aperturas >50%	<input checked="" type="checkbox"/>	Con desprendimientos	<input type="checkbox"/>
<b>VENTILACIONES EN RECUEVA Y ESTADO DE CONSERVACION</b>		<b>REFUERZOS EXISTENTES</b>	
Bueno	<input checked="" type="checkbox"/>	Si	<input type="checkbox"/>
Con humedades y desprendimientos	<input type="checkbox"/>	No	<input checked="" type="checkbox"/>
Con desprendimientos	<input type="checkbox"/>	<b>DEPOSITO</b>	
<b>RECOGIDAS DE AGUAS DE ESCORRENTIA</b>		Si	<input type="checkbox"/>
Si	<input type="checkbox"/>	No	<input checked="" type="checkbox"/>
No	<input checked="" type="checkbox"/>		

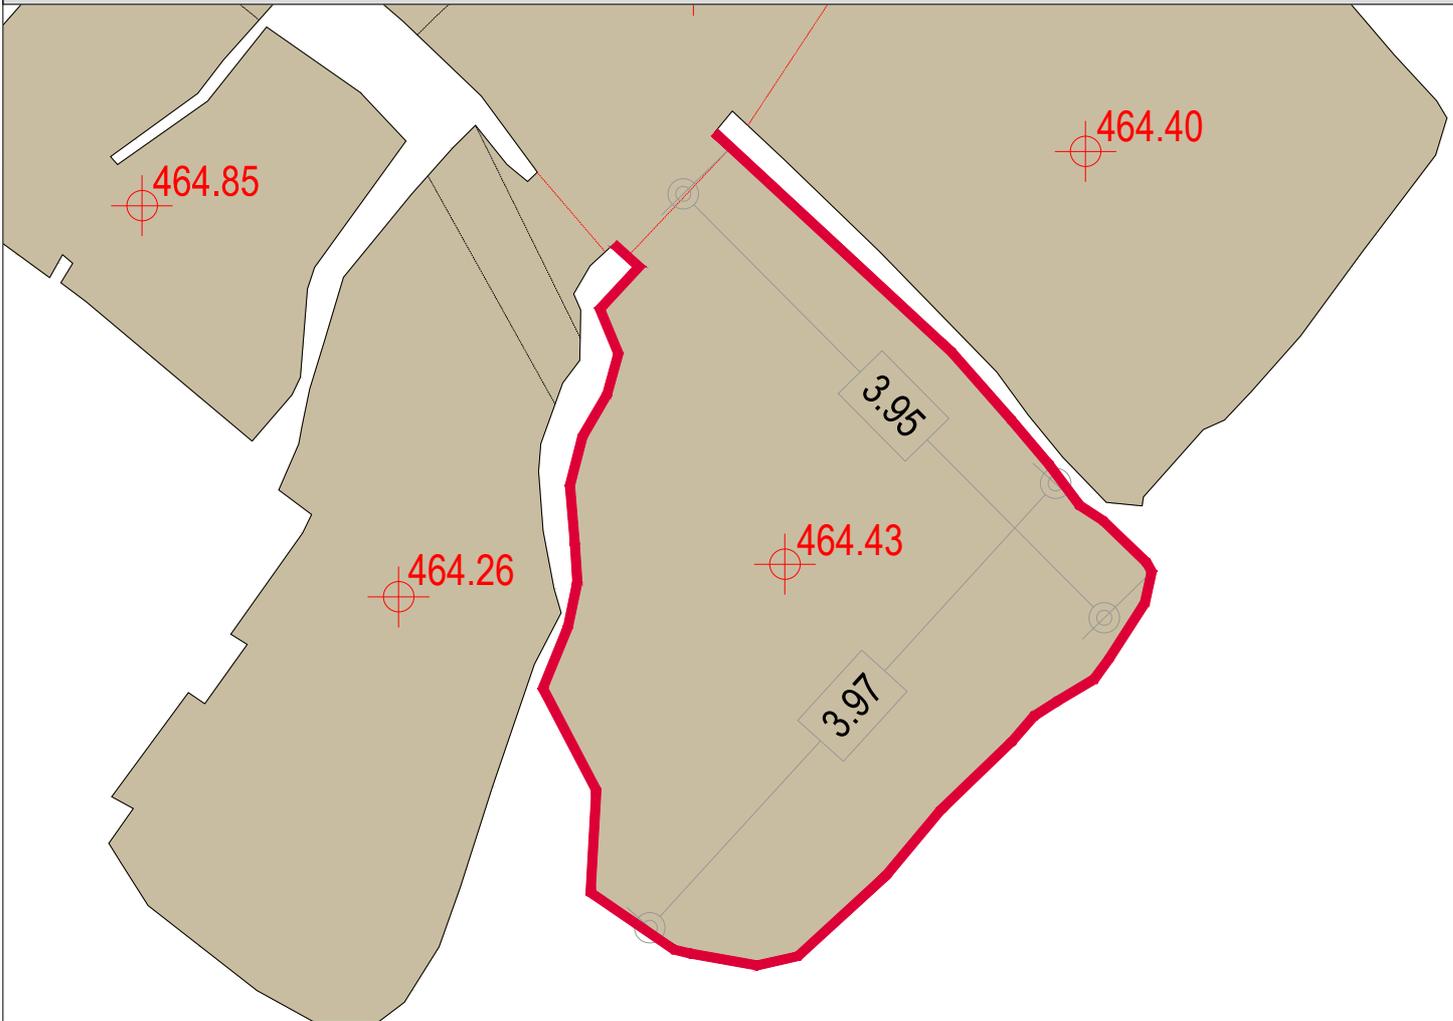

E:1/50

PLANTA

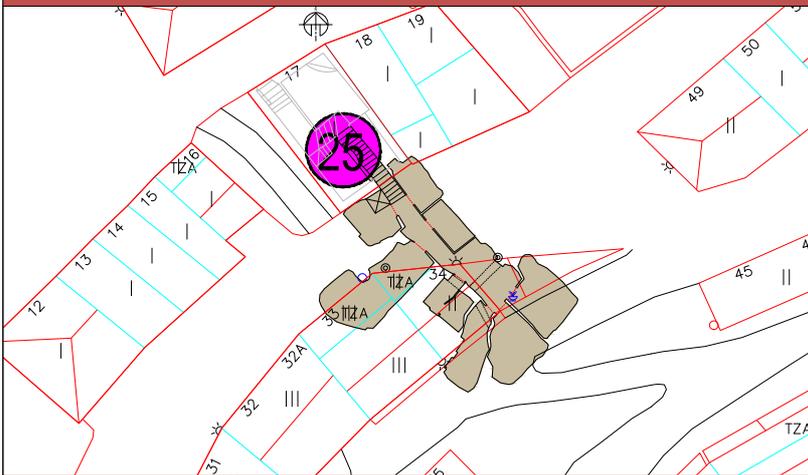

E:1/500

PLANTA CALADO

CUERPO EXTERIOR - BOCA DE ACCESO  
SUPERFICIE CONSTRUIDA m2

13,10
-------


CALADO N°	25
RECUEVA N°	4

USOS


Bodega	<input type="checkbox"/>	Merendero	<input type="checkbox"/>	Otros	<input type="checkbox"/>	En desuso	<input checked="" type="checkbox"/>
--------	--------------------------	-----------	--------------------------	-------	--------------------------	-----------	-------------------------------------

**TIPOLOGIA EDIFICACION INTERIOR**

<b>PUERTA DE ACCESO PRINCIPAL</b>		<b>ESTADO DE CONSERVACION</b>	
Sin aperturas	<input type="checkbox"/>	Bueno	<input type="checkbox"/>
Con aperturas <50%	<input type="checkbox"/>	Con humedades y desprendimientos	<input type="checkbox"/>
Con aperturas >50%	<input checked="" type="checkbox"/>	Con desprendimientos	<input checked="" type="checkbox"/>
<b>VENTILACIONES EN RECUEVA Y ESTADO DE CONSERVACION</b>		<b>REFUERZOS EXISTENTES</b>	
Bueno	<input checked="" type="checkbox"/>	Si	<input type="checkbox"/>
Con humedades y desprendimientos	<input type="checkbox"/>	No	<input checked="" type="checkbox"/>
Con desprendimientos	<input type="checkbox"/>	<b>DEPOSITO</b>	
<b>RECOGIDAS DE AGUAS DE ESCORRENTIA</b>		Si	<input type="checkbox"/>
Si	<input type="checkbox"/>	No	<input checked="" type="checkbox"/>
No	<input checked="" type="checkbox"/>		

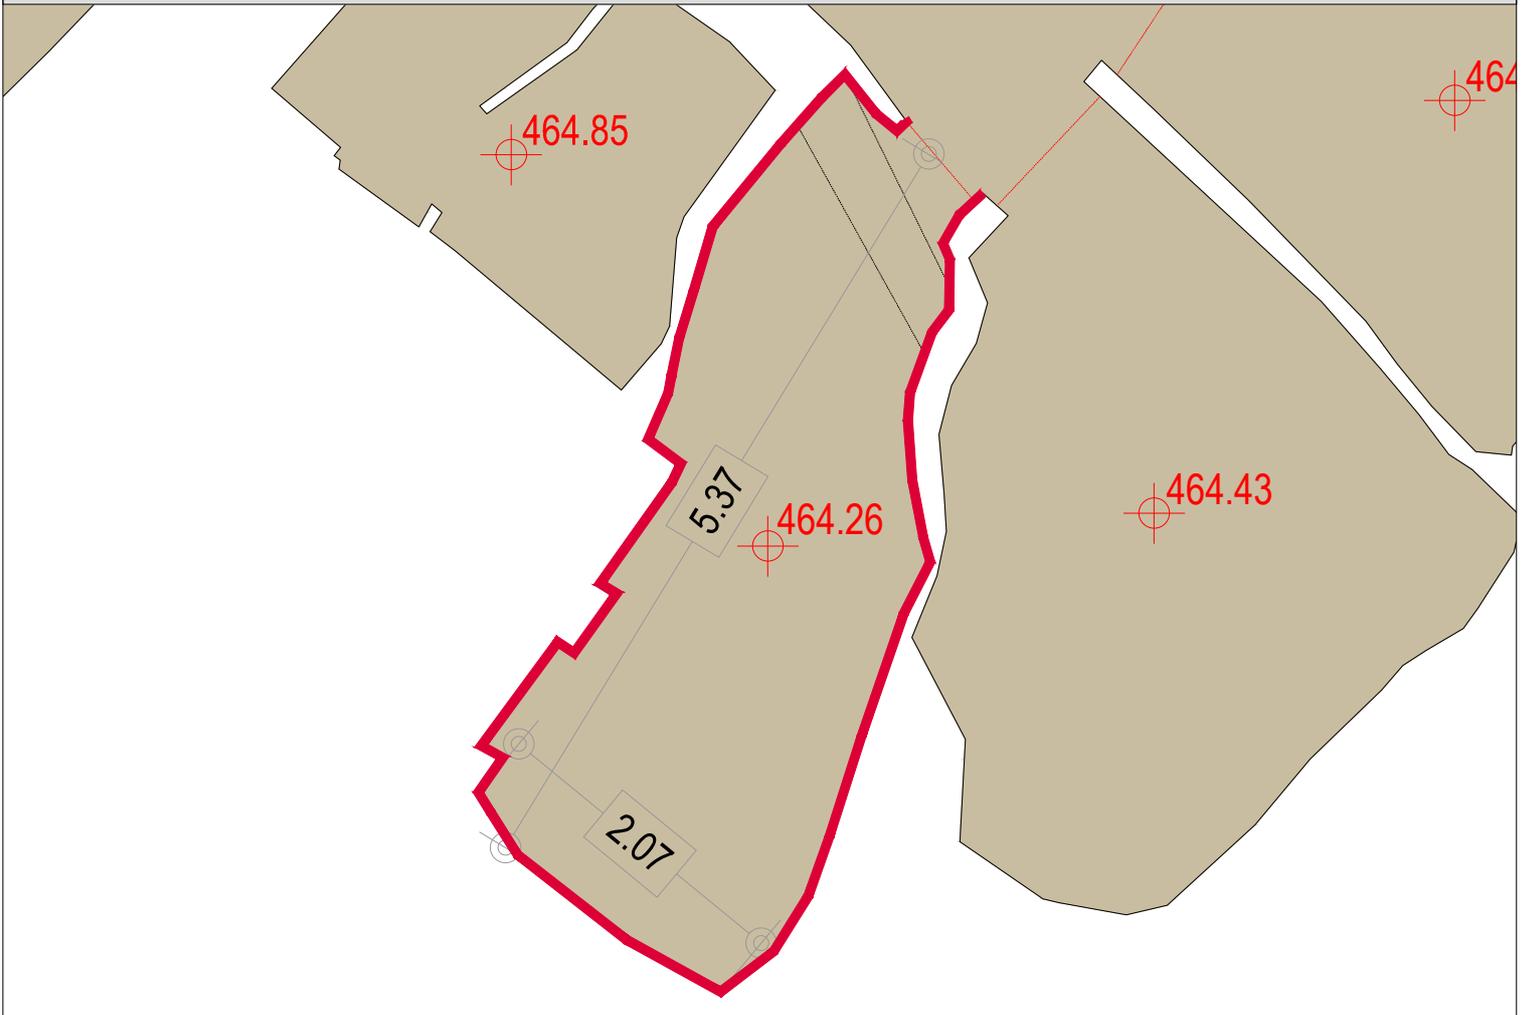

E:1/50 PLANTA

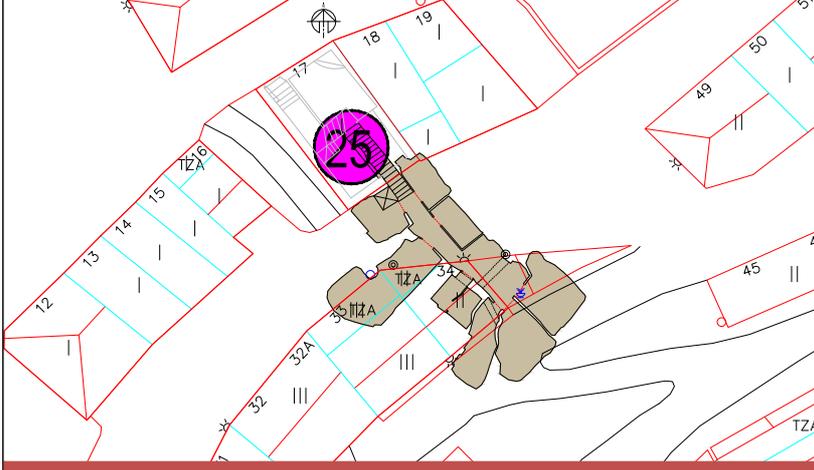


E:1/500 PLANTA CALADO

CUERPO EXTERIOR - BOCA DE ACCESO	
SUPERFICIE CONSTRUIDA m2	10,08

CALADO N°	25
RECUEVA N°	5



USOS							
Bodega	<input type="checkbox"/>	Merendero	<input type="checkbox"/>	Otros	<input checked="" type="checkbox"/>	En desuso	<input type="checkbox"/>

<b>TIPOLOGIA EDIFICACION INTERIOR</b>			
<b>PUERTA DE ACCESO PRINCIPAL</b>		<b>ESTADO DE CONSERVACION</b>	
Sin aperturas	<input type="checkbox"/>	Bueno	<input checked="" type="checkbox"/>
Con aperturas <50%	<input type="checkbox"/>	Con humedades y desprendimientos	<input type="checkbox"/>
Con aperturas >50%	<input checked="" type="checkbox"/>	Con desprendimientos	<input type="checkbox"/>
<b>VENTILACIONES EN RECUEVA Y ESTADO DE CONSERVACION</b>		<b>REFUERZOS EXISTENTES</b>	
Bueno	<input checked="" type="checkbox"/>	Si	<input type="checkbox"/>
Con humedades y desprendimientos	<input type="checkbox"/>	No	<input checked="" type="checkbox"/>
Con desprendimientos	<input type="checkbox"/>		
<b>RECOGIDAS DE AGUAS DE ESCORRENTIA</b>		<b>DEPOSITO</b>	
Si	<input type="checkbox"/>	Si	<input type="checkbox"/>
No	<input checked="" type="checkbox"/>	No	<input checked="" type="checkbox"/>

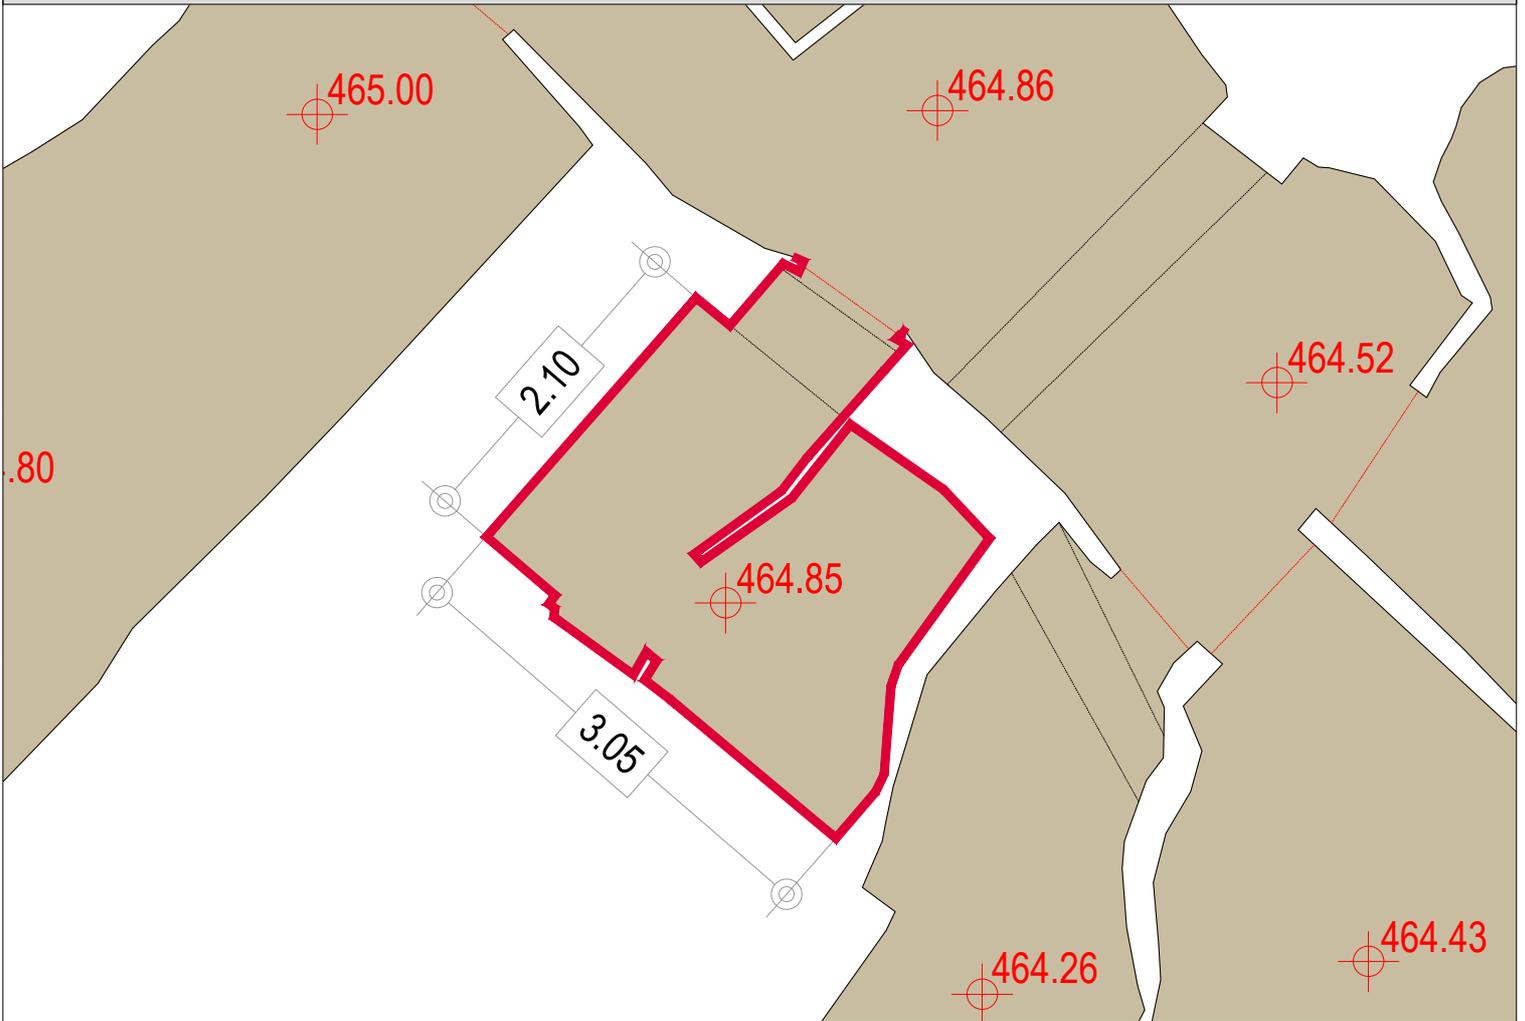

E:1/50

PLANTA

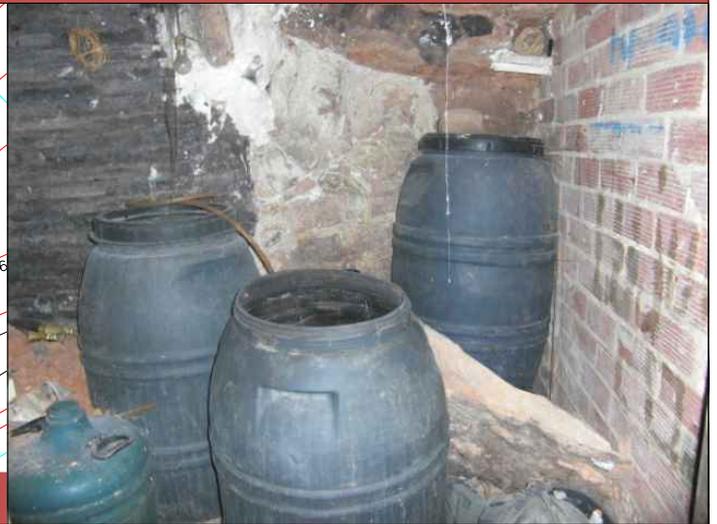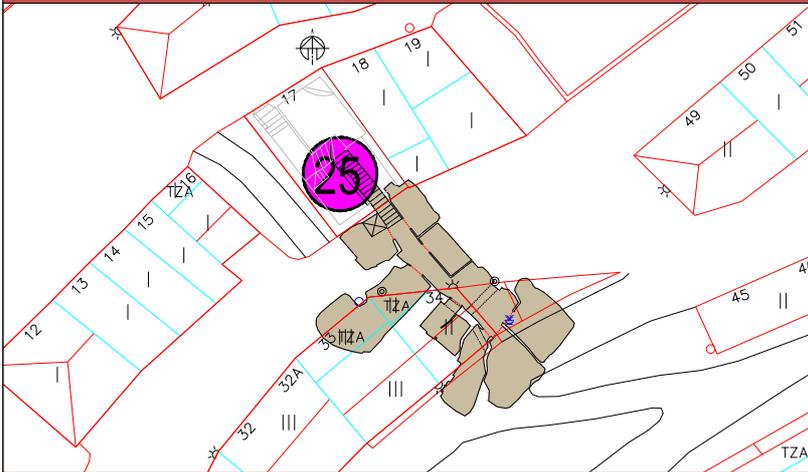


E:1/500

PLANTA CALADO

CUERPO EXTERIOR - BOCA DE ACCESO	6.47	CALADO N°	25
SUPERFICIE CONSTRUIDA m <sup>2</sup>		RECUEVA N°	6



USOS			
Bodega	<input type="checkbox"/>	Merendero	<input type="checkbox"/>
Otros	<input type="checkbox"/>	En desuso	<input checked="" type="checkbox"/>

TIPOLOGIA EDIFICACION INTERIOR	
PUERTA DE ACCESO PRINCIPAL	ESTADO DE CONSERVACION
Sin aperturas	Bueno
Con aperturas <50%	Con humedades y desprendimientos
Con aperturas >50%	Con desprendimientos
VENTILACIONES EN RECUEVA Y ESTADO DE CONSERVACION	REFUERZOS EXISTENTES
Bueno	Si
Con humedades y desprendimientos	No
Con desprendimientos	DEPOSITO
RECOGIDAS DE AGUAS DE ESCORRENTIA	Si
Si	No
No	No

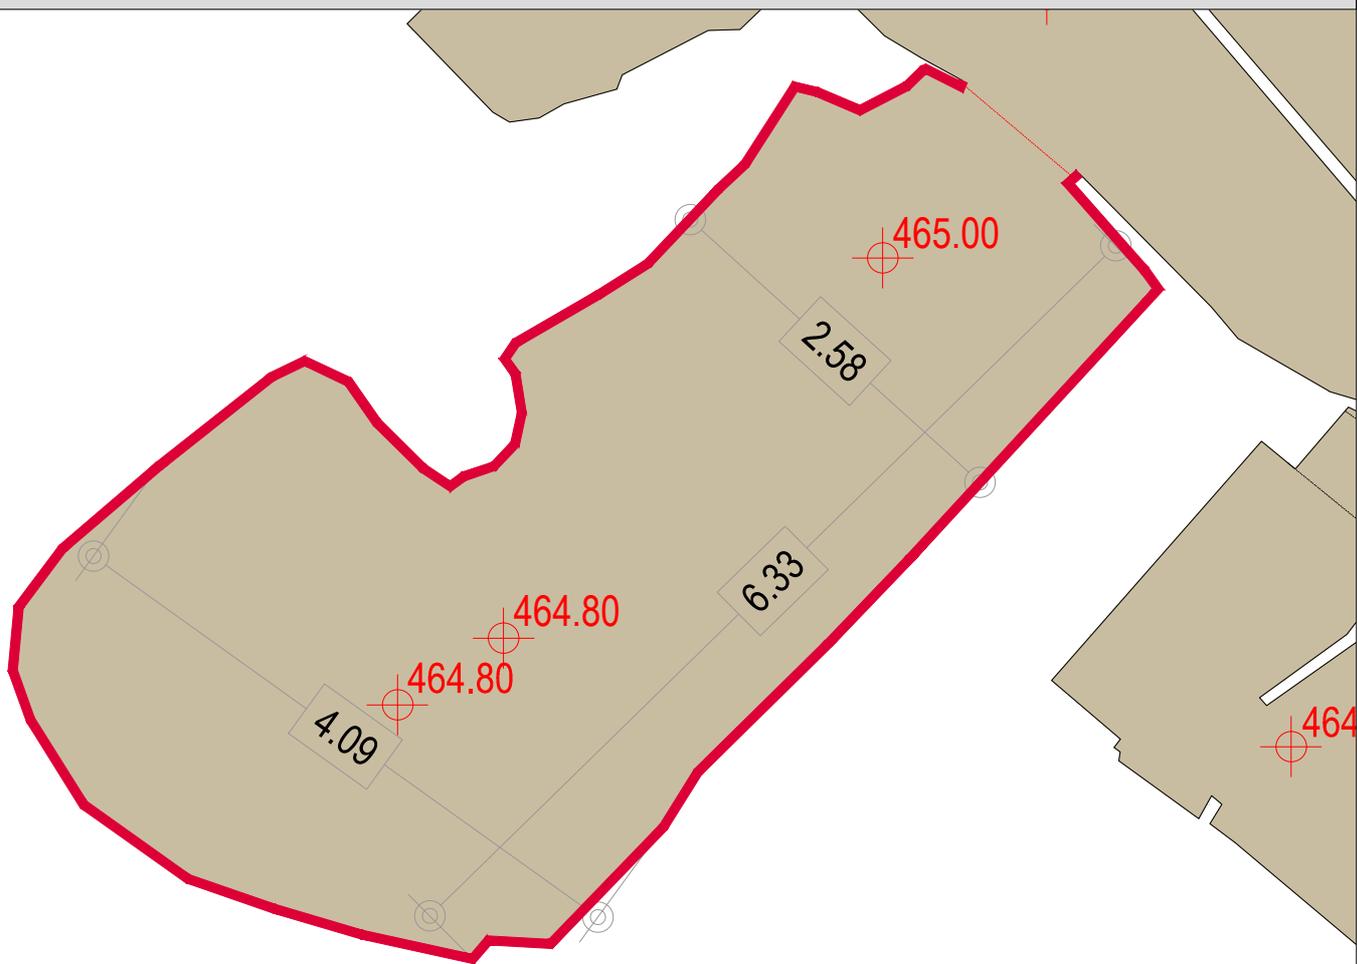

E:1/50

PLANTA

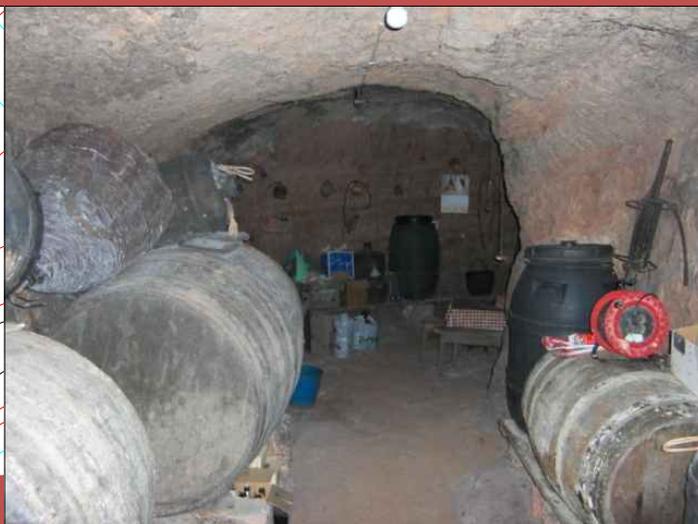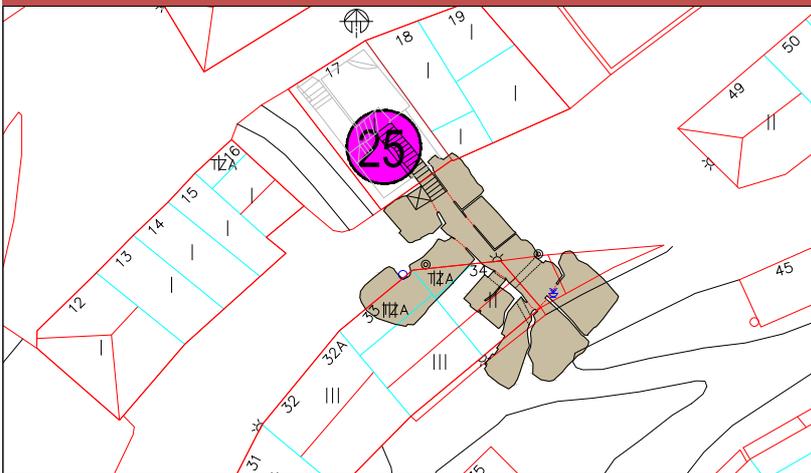

E:1/500

PLANTA CALADO

CUERPO EXTERIOR - BOCA DE ACCESO  
SUPERFICIE CONSTRUIDA m2

22,02


CALADO N° 25  
RECUEVA N° 7

USOS

Bodega	<input type="checkbox"/>	Merendero	<input checked="" type="checkbox"/>	Otros	<input type="checkbox"/>	En desuso	<input type="checkbox"/>
--------	--------------------------	-----------	-------------------------------------	-------	--------------------------	-----------	--------------------------


**TIPOLOGIA EDIFICACION INTERIOR**

<b>PUERTA DE ACCESO PRINCIPAL</b>		<b>ESTADO DE CONSERVACION</b>	
Sin aperturas	<input type="checkbox"/>	Bueno	<input checked="" type="checkbox"/>
Con aperturas <50%	<input type="checkbox"/>	Con humedades y desprendimientos	<input type="checkbox"/>
Con aperturas >50%	<input checked="" type="checkbox"/>	Con desprendimientos	<input type="checkbox"/>
<b>VENTILACIONES EN RECUEVA Y ESTADO DE CONSERVACION</b>		<b>REFUERZOS EXISTENTES</b>	
Bueno	<input checked="" type="checkbox"/>	Si	<input type="checkbox"/>
Con humedades y desprendimientos	<input type="checkbox"/>	No	<input checked="" type="checkbox"/>
Con desprendimientos	<input type="checkbox"/>	<b>DEPOSITO</b>	
<b>RECOGIDAS DE AGUAS DE ESCORRENTIA</b>		Si	<input type="checkbox"/>
Si	<input type="checkbox"/>	No	<input checked="" type="checkbox"/>
No	<input checked="" type="checkbox"/>		

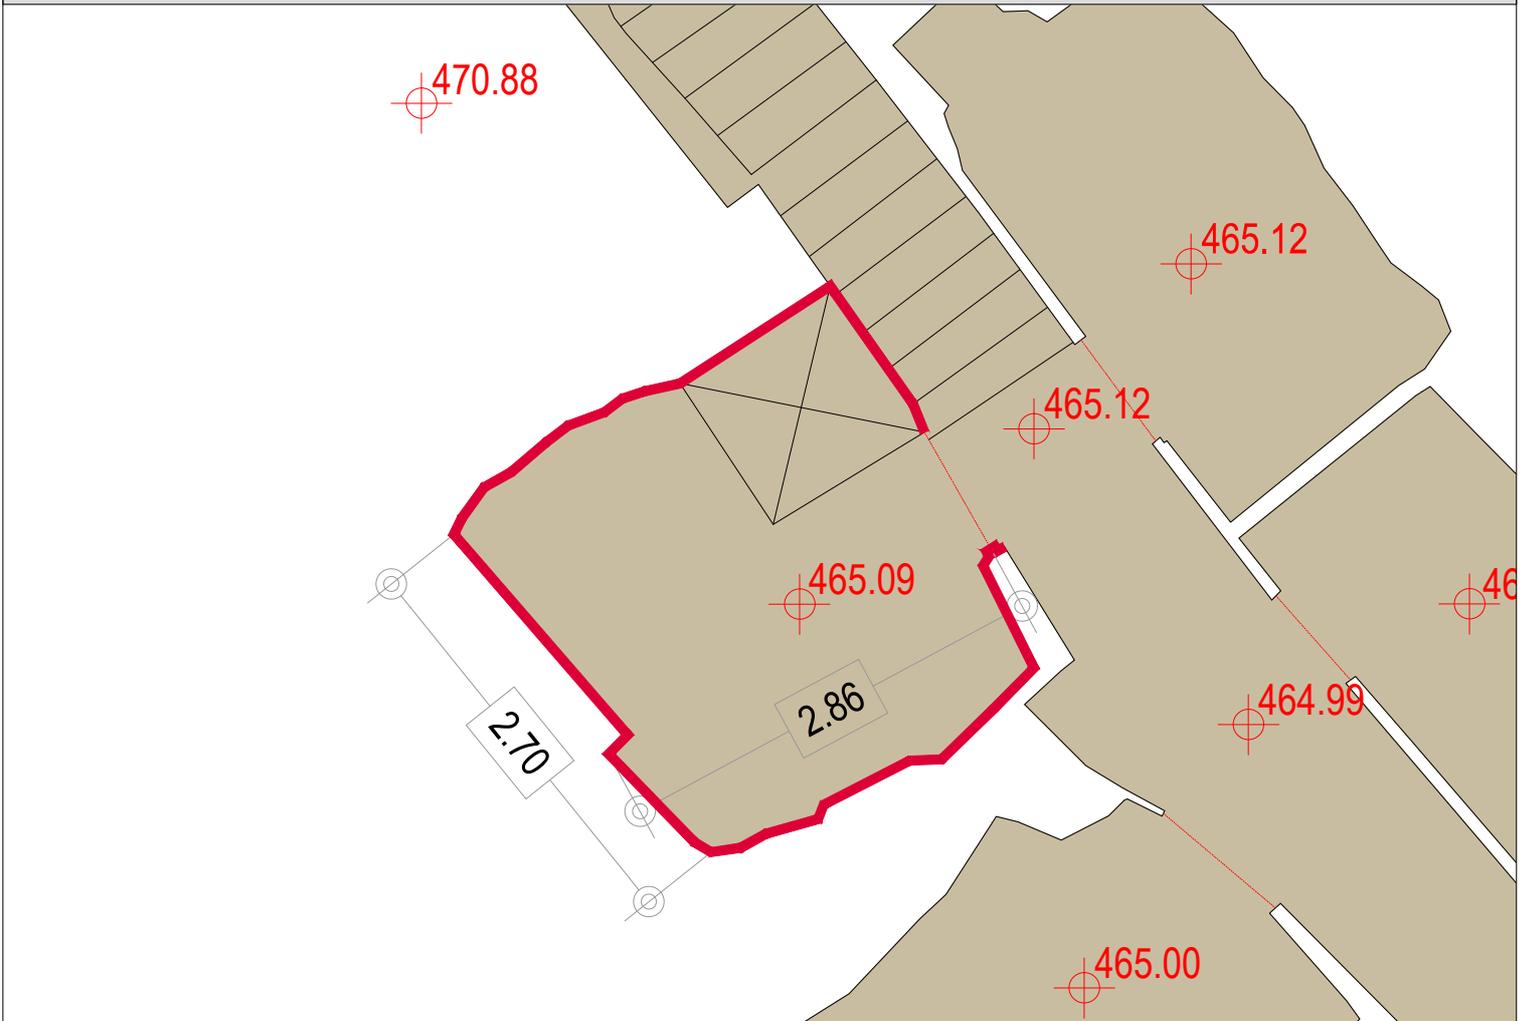

E:1/50

PLANTA

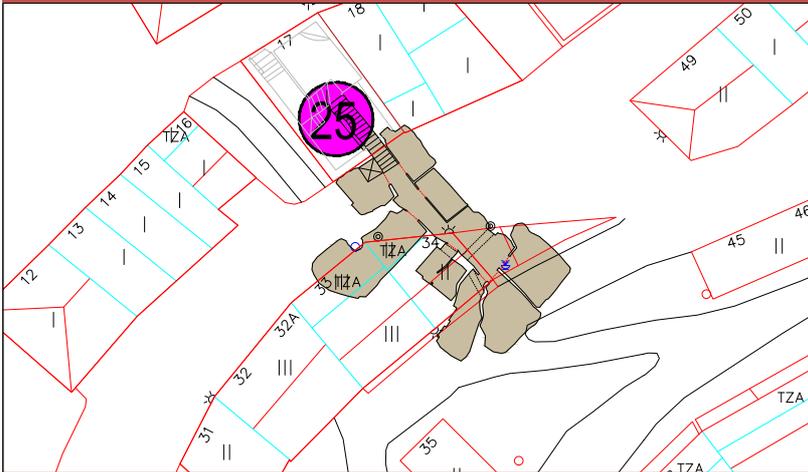

E:1/500

PLANTA CALADO

CUERPO EXTERIOR - BOCA DE ACCESO	8.24	CALADO N°	25
SUPERFICIE CONSTRUIDA m2		RECUEVA N°	8

USOS							
Bodega	<input type="checkbox"/>	Merendero	<input type="checkbox"/>	Otros	<input checked="" type="checkbox"/>	En desuso	<input type="checkbox"/>

<b>TIPOLOGIA EDIFICACION INTERIOR</b>			
<b>PUERTA DE ACCESO PRINCIPAL</b>		<b>ESTADO DE CONSERVACION</b>	
Sin aperturas	<input type="checkbox"/>	Bueno	<input checked="" type="checkbox"/>
Con aperturas <50%	<input type="checkbox"/>	Con humedades y desprendimientos	<input type="checkbox"/>
Con aperturas >50%	<input checked="" type="checkbox"/>	Con desprendimientos	<input type="checkbox"/>
<b>VENTILACIONES EN RECUEVA Y ESTADO DE CONSERVACION</b>		<b>REFUERZOS EXISTENTES</b>	
Bueno	<input checked="" type="checkbox"/>	Si	<input type="checkbox"/>
Con humedades y desprendimientos	<input type="checkbox"/>	No	<input checked="" type="checkbox"/>
Con desprendimientos	<input type="checkbox"/>	<b>DEPOSITO</b>	
<b>RECOGIDAS DE AGUAS DE ESCORRENTIA</b>		Si	<input checked="" type="checkbox"/>
Si	<input type="checkbox"/>	No	<input type="checkbox"/>
No	<input checked="" type="checkbox"/>		